


LAGEPLAN

zeichnerischer Teil zum
Bauantrag (§4 LBOVVO)



Landkreis : Esslingen
Gemeinde : Hochdorf
Gemarkung : Hochdorf

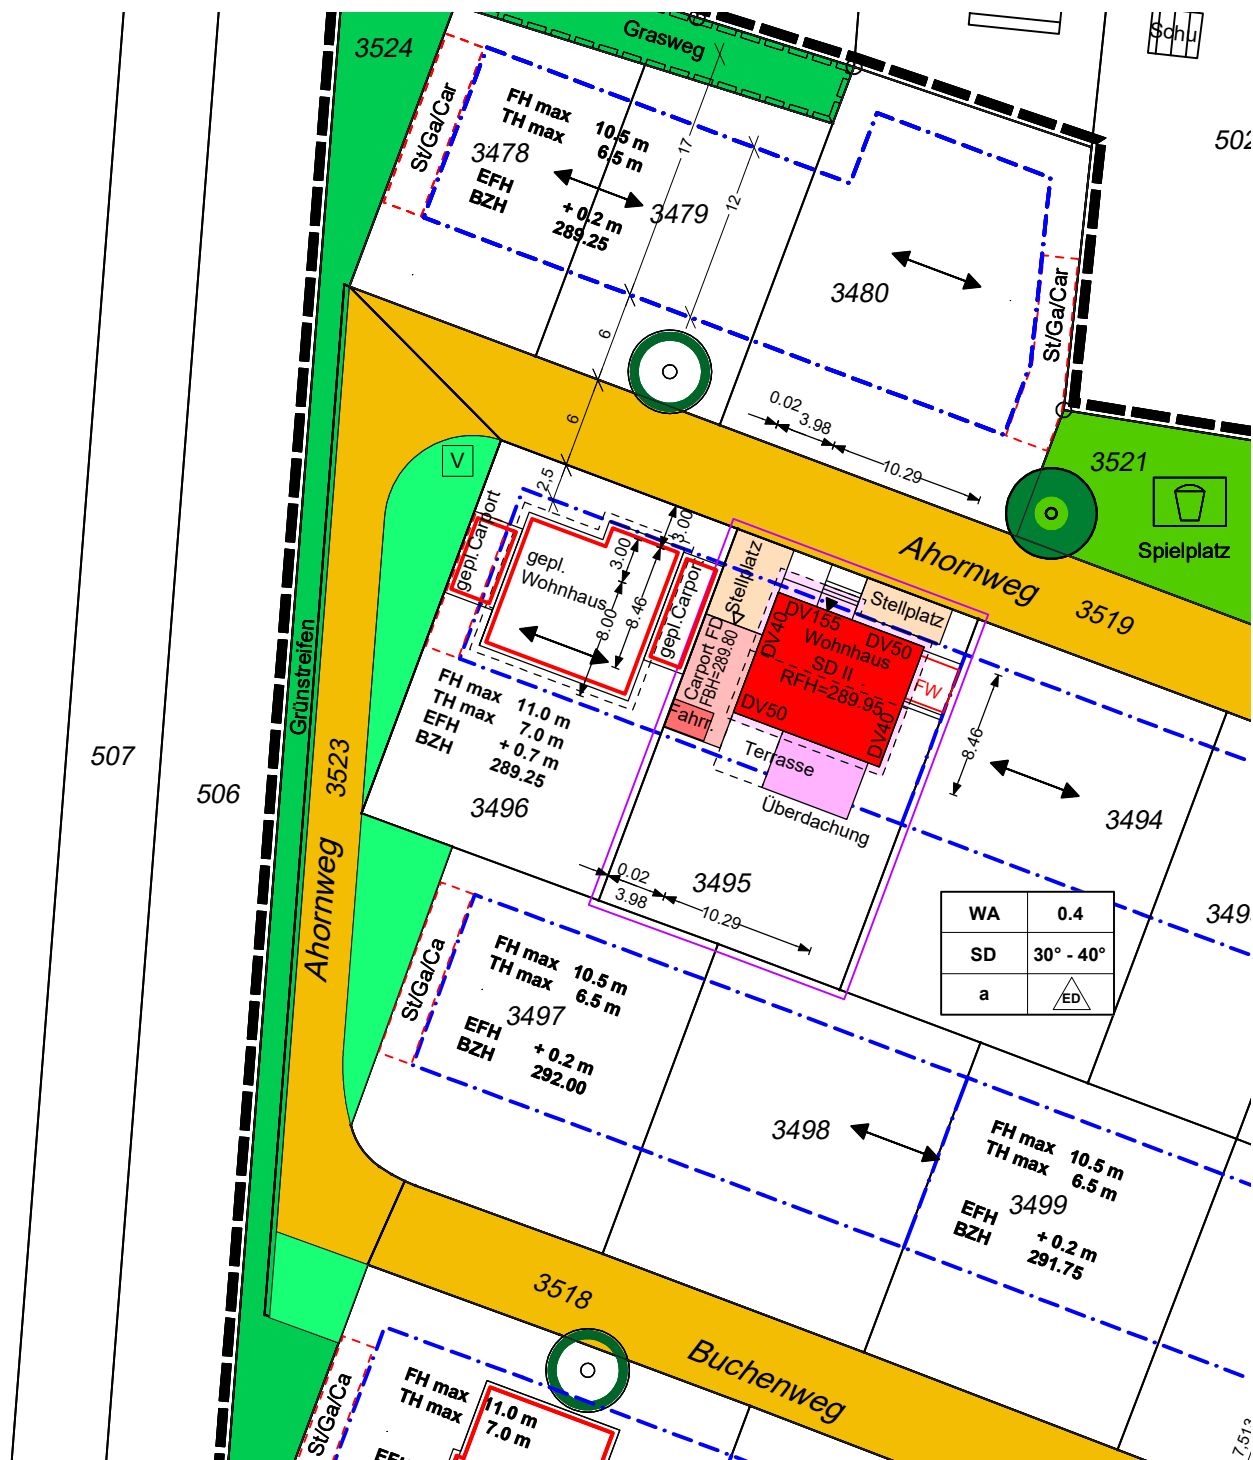

Alle Höhenangaben im Höhensystem DHHN12
Die Übereinstimmung des Auszugs mit dem Liegenschaftskataster
und die vollst.Ergänzung nach §4 Abs.4 LBOVVO werden bestätigt.
Es kann keine Gewähr dafür übernommen werden, dass das dargestellte
Baugelände frei von unterirdischen Leitungen und Bauwerken ist.

Hochdorf, den 05.07.2021
Lageplanfertiger/in nach §5 Abs.2 LBOVVO

GEOTECK
INGENIEURE GMBH
Wolfsrücken 12
73269 HOCHDORF
TELEFON (07153) 5402-23
TELEFAX (07153) 5402-24